


**План расстановки малых архитектурных форм и площадок**

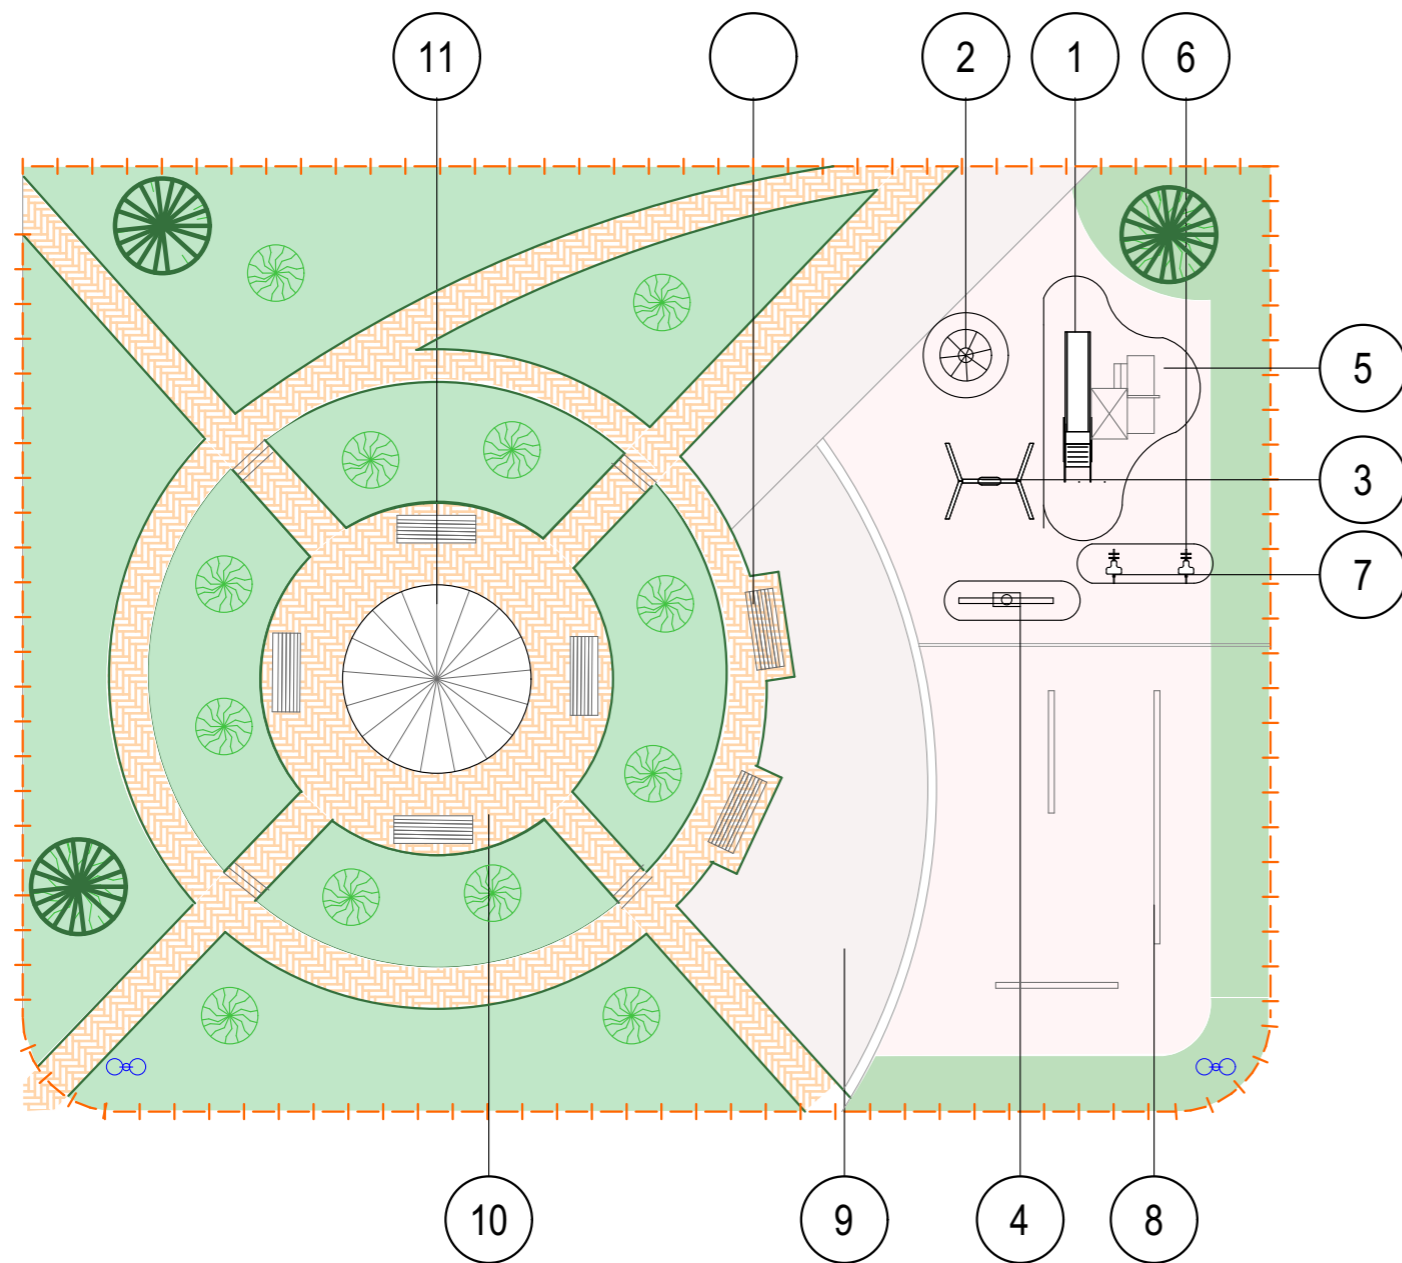

**Экспликация**

1	Детский игровой комплекс	005102
2	Карусель	004192
3	Качели	004142
4	Качалка-балансир большая	004101
5	Песочный дворик	004256
6	Качалка на пружине "Самолет"	004111
7	Качалка на пружине "Мотоцикл"	004112
8	Спортивный комплекс №1.	006456
9	Детский спортивный комплекс	006309
10	Площадка для взрослых	
11	Беседка	

**№6**



**№2**



**№1**



**№8**



**№4**



**№3**



**№7**



СОГЛАСОВАНО:

Взамен инв. N	
Подпись и дата	
И/нв. N подл.	

			№ 00029/2019 -СПЗУ		
			Дизайн проект благоустройства общественной территории в с.Н.Аргвани Гумбетовского района РД.		
			Подпись	Дата	
ГИП	Касумов				
ГАП	Зубаиров				
Н.контр.					
			Стадия	Лист	Листов
			ПД	2	
			План расстановки малых архитектурных форм и площадок		ООО ХК "Трансстрой"