

367000, Республика Дагестан, г. Махачкала, ул. Нурадилова №36, этаж 4. тел. : 8-963-422-16-16

ОБЩЕСТВО С ОГРАНИЧЕННОЙ ОТВЕТСТВЕННОСТЬЮ


«МИГ»

проектирование и обследование в области строительства и архитектуры

Заказчик – Администрация муниципального образования «Гумбетовский район» Республики Дагестан

ДИЗАЙН-ПРОЕКТ

«Благоустройство территории общего пользования на берегу реки Андийское койсу в с. Нижнее Инхо Гумбетовского района»

 

						Благоустройство территории общего пользования на берегу реки Андийское койсу в с. Нижнее Инхо Гумбетовского района			
Изм.	Коп.уч.	Лист	Подок.	Подп.	Дата				
							Стадия	Лист	Листов
Разработал							ПП	02	
Н.контр.						Содержание			
ГИП									

Пояснительная записка

В целях принятия участия в конкурсном отборе на благоустройство мест массового пребывания и отдыха населения в рамках реализации на территории Республики Дагестан приоритетного проекта «Формирование комфортной городской среды» основного направления стратегического развития Российской Федерации «ЖКХ и городская среда» Администрацией МР "Гумбетовский район" принято решение о разработке дизайн-проекта по благоустройству территории общего пользования на берегу реки Андийское койсу в с. Нижнее Инхо.

По состоянию на январь 2019 года территория не благоустроена. Отсутствуют условия для отдыха и комфортного времяпровождения жителей села, а также нет зоны для отдыха и развития детей дошкольного возраста.


Цели благоустройства территории

1. Создание комфортной и благоприятной среды проживания граждан.
2. Создание условий для отдыха жителей села.
3. Организация условий для игр детей.
4. Организация уличного освещения.

Пути достижения поставленных целей

1. Обеспечение уличного освещения территории.
2. Создание тротуаров и организация мест отдыха для граждан.
3. Устройство озеленения (деревья лиственные и хвойные многолетние, газон, цветы парковые).
4. Монтаж ограждения вдоль вокруг участка.
5. Установка малых архитектурных форм для комфортного отдыха населения.
6. Организация детской площадки.

						Пояснительная записка	Лист
Изм.	Кол.уч	Лист	№Док	Подп.	Дата		03

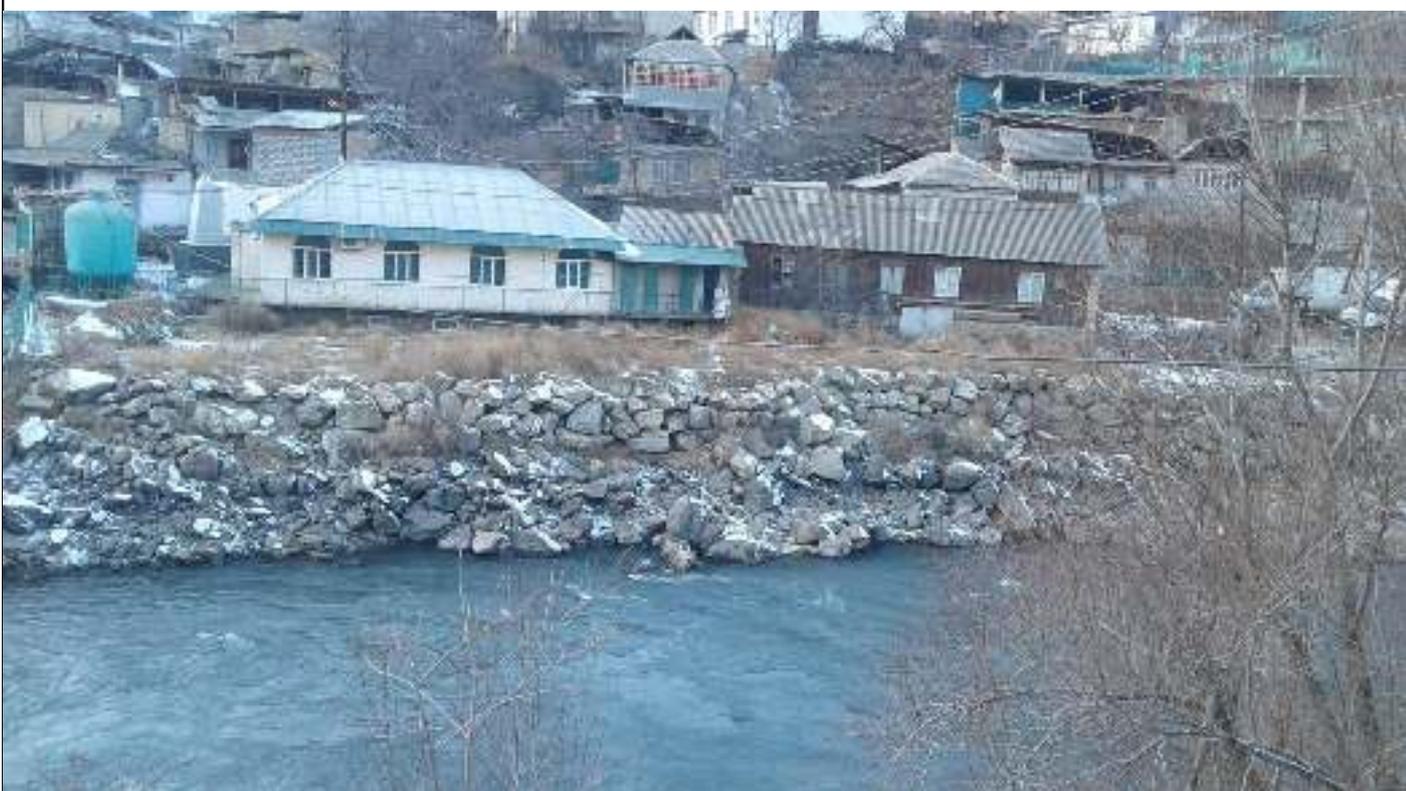

Территория не благоустроена. Отсутствуют тротуары, освещение, места для отдыха взрослого и детского населения.

						Фото и описание существующего состояния территории	Лист
Изм.	Кол.уч	Лист	№Док	Подп.	Дата		04


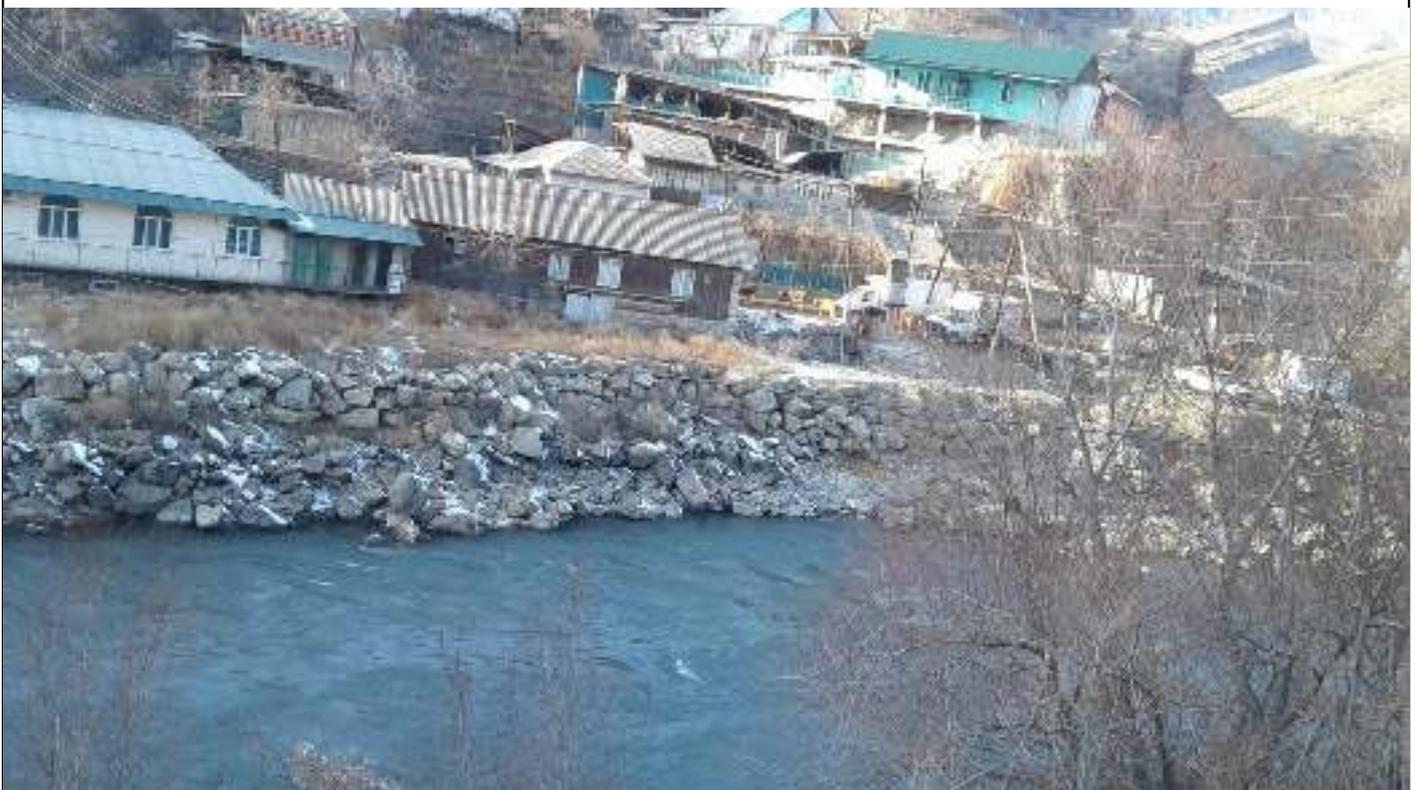



						Фото и описание существующего состояния территории	Лист
Изм.	Кол.уч	Лист	№Док	Подп.	Дата		05







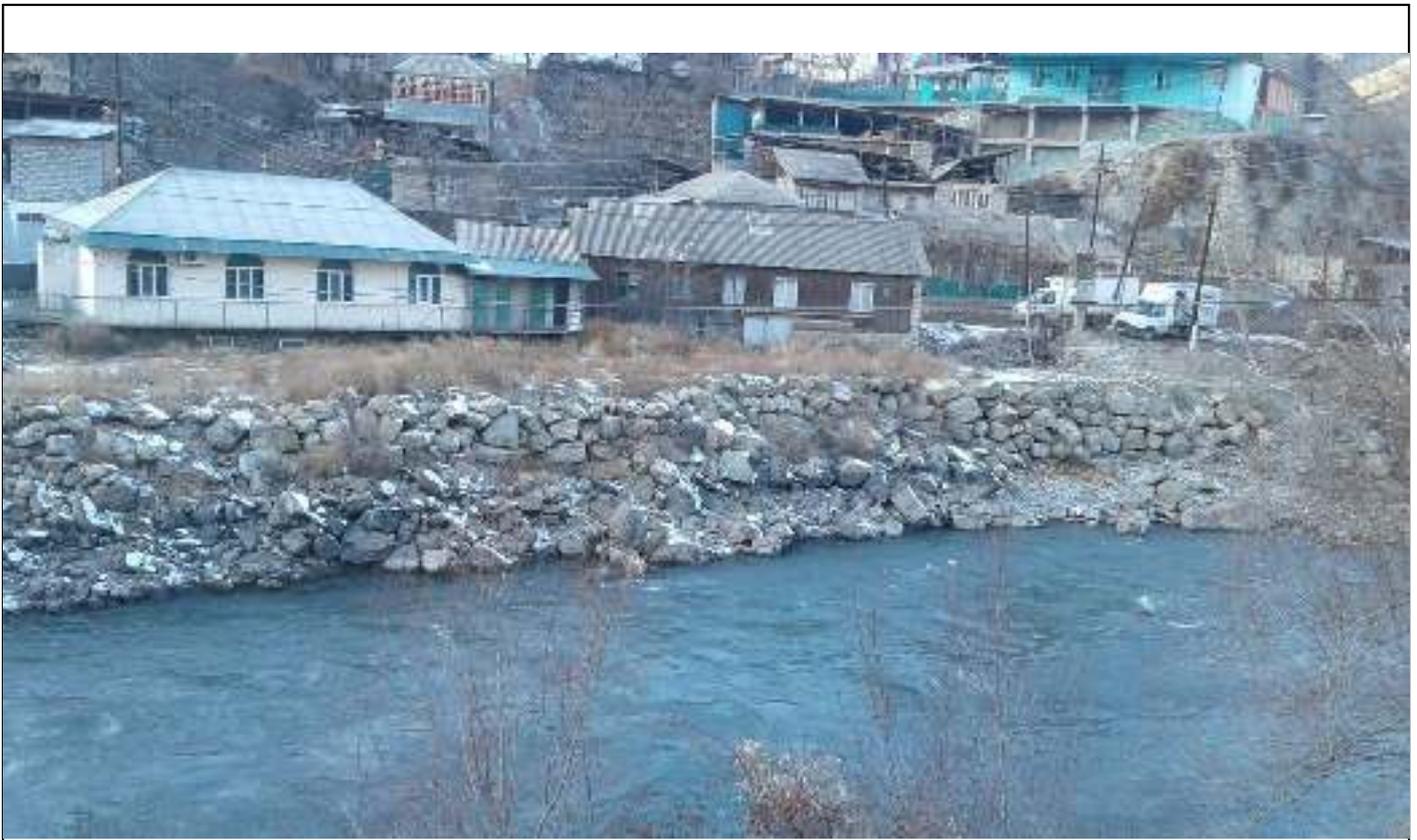

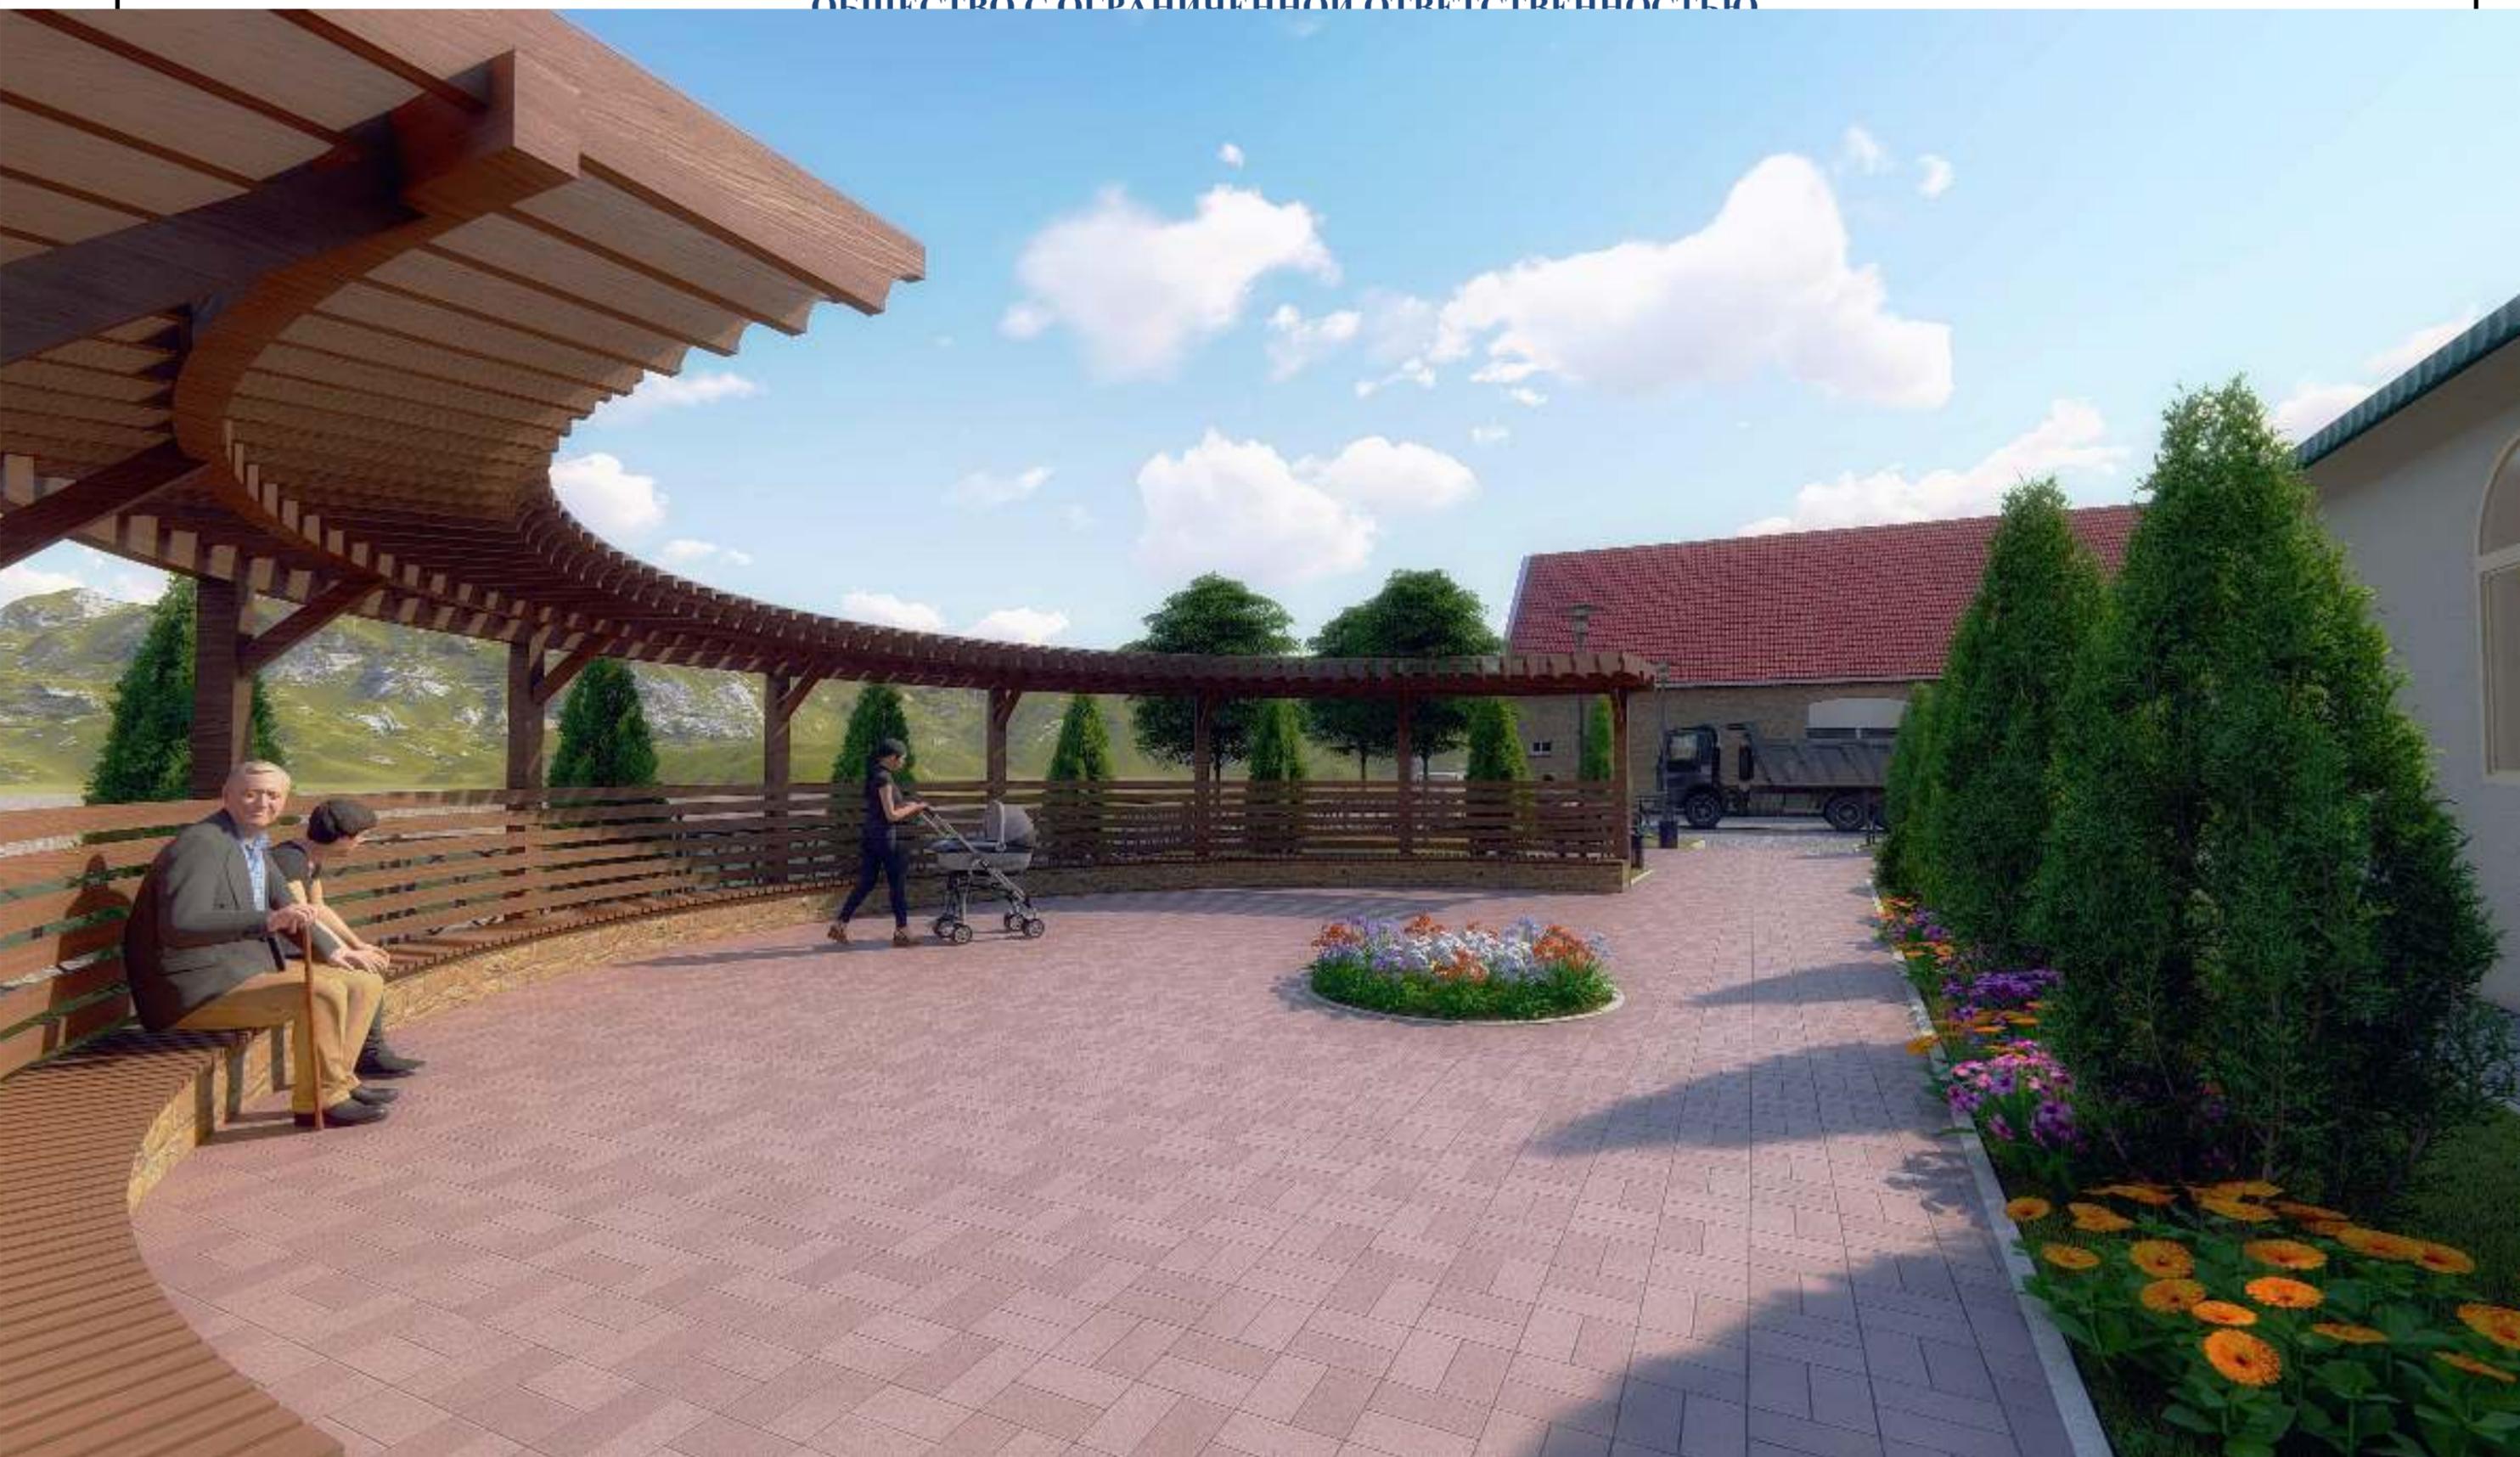



ОБЩЕСТВО С ОГРАНИЧЕННОЙ ОТВЕТСТВЕННОСТЬЮ



ОБЩЕСТВО С ОГРАНИЧЕННОЙ ОТВЕТСТВЕННОСТЬЮ



ОБЩЕСТВО С ОГРАНИЧЕННОЙ ОТВЕТСТВЕННОСТЬЮ



ОБЩЕСТВО С ОГРАНИЧЕННОЙ ОТВЕТСТВЕННОСТЬЮ



367000, Республика Дагестан, г. Махачкала, ул. Нурадилова №36, этаж 4. тел. : 8-963-422-16-16

ОБЩЕСТВО С ОГРАНИЧЕННОЙ ОТВЕТСТВЕННОСТЬЮ

«МИГ»


проектирование и обследование в области строительства и архитектуры


Заказчик – Администрация муниципального образования «Гумбетовский район» Республики Дагестан



Генплан М 1:200

Условные обозначения

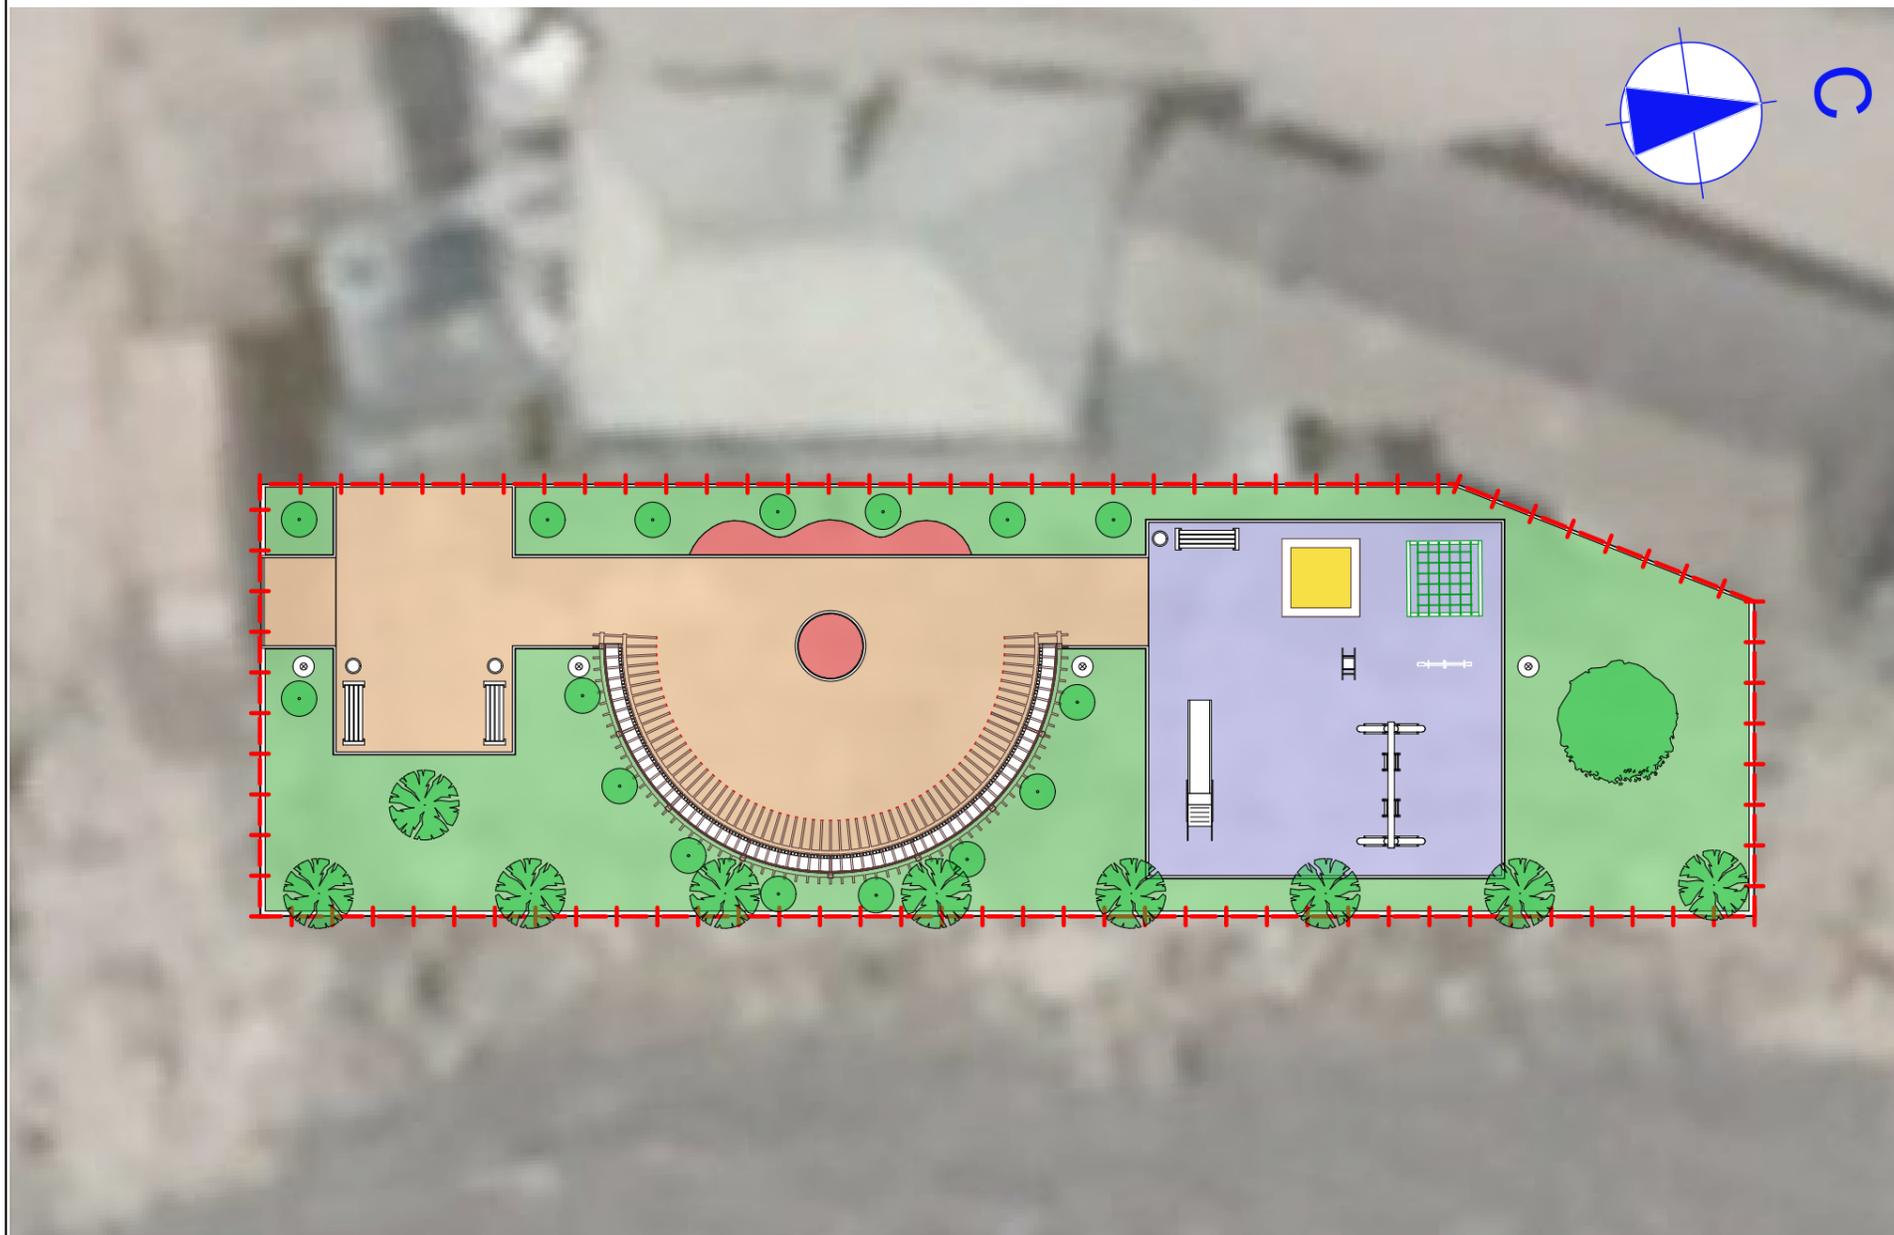

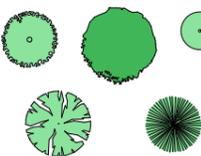-  Граница благоустраиваемой территории
-  Мощение тротуарное из бетонной плитки
-  Детская площадка
-  Газон партерный
-  Цветы садовые
-  Деревья лиственные, хвойные
-  Скамья парковая
-  Урна
-  Фонарь парковый

ТЭП

Наименование	Показатель	Примечания
Площадь участка	500 м2	
Площадь твердотельных покрытий	138 м2	из бетонных тротуарных плит
Площадь детской игровой площадки	100 м2	из резиновых модульных плит
Площадь озеленения	235 м2	газон партерный


Примечания

Генплан выполнен на космическом снимке в отсутствии топографической основы.

Изм.	Кол.уч.	Лист	№док.	Подп.	Дата			
						Благоустройство территории общего пользования на берегу реки Андийское койсу в с. Нижнее Инхо Гумбетовского района		
Разработал						ПП	18	
Н.контр.						Генплан М 1:200, ТЭП		
ГИП								

Разбивочный план М 1:100

Условные обозначения

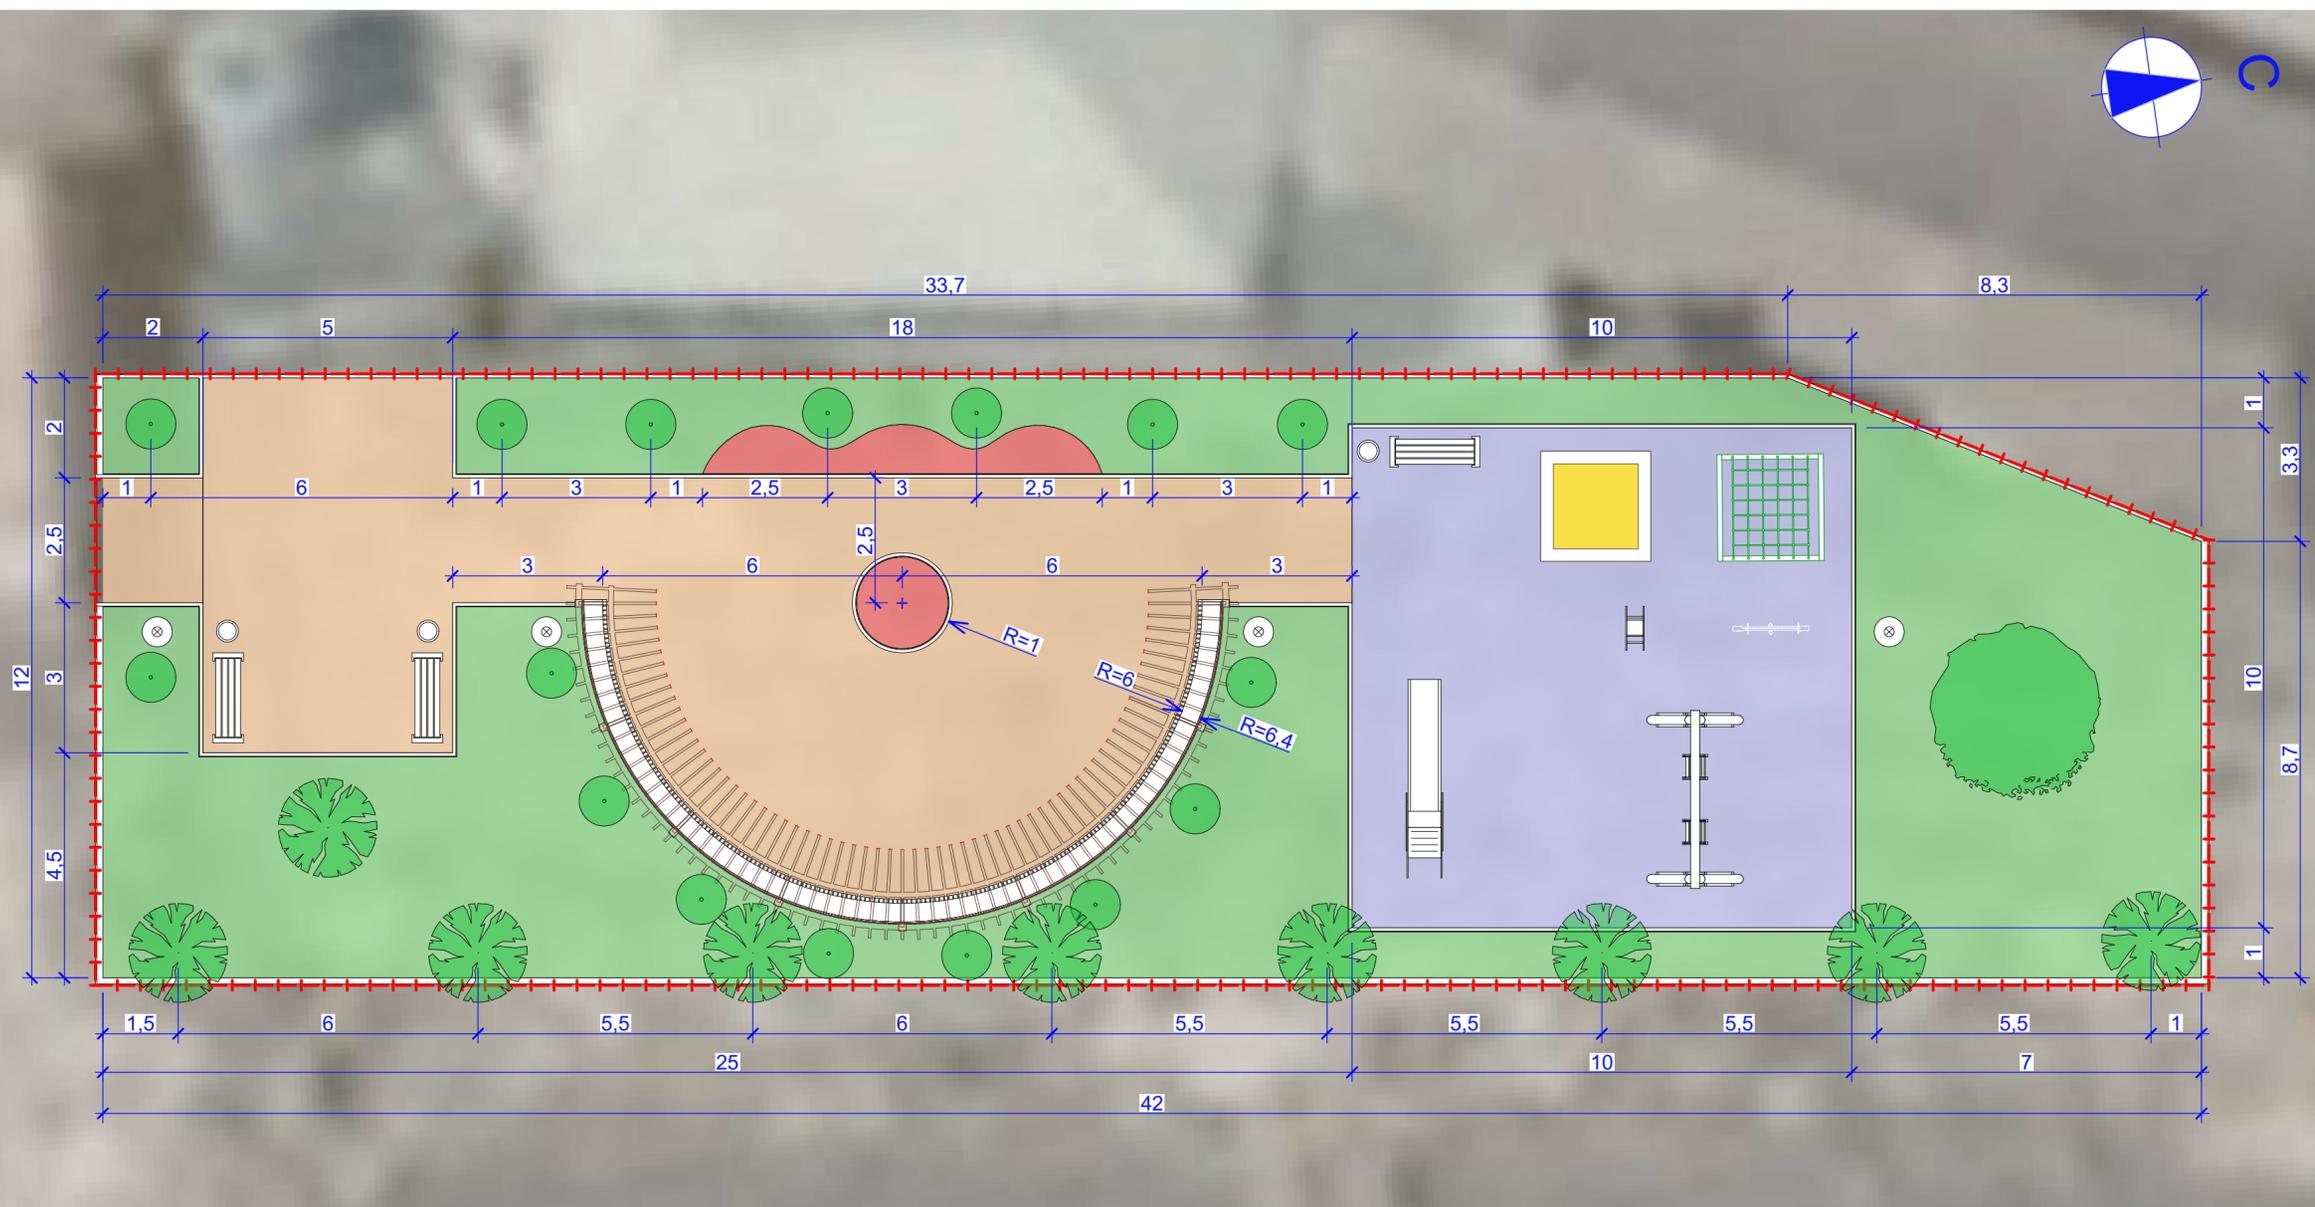

- Граница благоустраиваемой территории
- Мощение тротуарное из бетонной плитки
- Детская площадка
- Газон партерный
- Цветы садовые
- Деревья лиственные, хвойные
- Скамья парковая
- Урна
- Фонарь парковый

Спецификация малых архитектурных форм

Поз.	Обозначение	Наименование	Кол.	Примечания
1		Скамья парковая	3	2x0,8x0,8 м
2		Урна	3	0,3x0,3x0,6 м
3		Светильник на стальной опоре	4	Высота до 4 м
4		Беседка (пергола)	1	площадь = 32 м2

Спецификация строительных и отделочных работ

Поз.	Наименование	Кол.	Примечания
1	Железобетон	7 м3	Скамейка монолитная
2	Доска обрезная обработанная	0,5 м3	Скамейка монолитная (сиденья)
3	Облицовка природным камнем	20 м2	Скамейка монолитная
4	Бордюр дорожный	81 п.м.	0,3x0,15 м
5	Бордюр тротуарный	97 п.м.	0,2x0,08 м
6	Ограждение металлическое	63 п.м.	h = до 2 м
7	Грунт насыпной	150 м3	для выравнивания территории
8	Прокладка силового электрического кабеля	98 п.м.	

Спецификация объектов детской площадки

Поз.	Наименование	Кол.	Примечания
1	Песочница	1 шт.	
2	Качели висячие	1 шт.	с двумя сиденьями
3	Горка	1 шт.	
4	Спортивный уголок	1 шт.	лаз с рукоходом
5	Качели "балансир"	1 шт.	
6	Качели на пружине	1 шт.	

Спецификация элементов озеленения

Поз.	Обозначение	Наименование	Кол.	Примечания
1		Ива плакучая	1	
2		Ива кудрявая	9	
3		Туя	16	
4		Цветы	8,5	м2

						Благоустройство территории общего пользования на берегу реки Андийское койсу в с. Нижнее Инхо Гумбетовского района		
Изм.	Коп.уч.	Лист	№ док.	Подп.	Дата			
Разработал						Стадия	Лист	Листов
						ПП	19	
Н.контр. ГИП						Разбивочный план М 1:100, спецификации		

Ограждение сквера

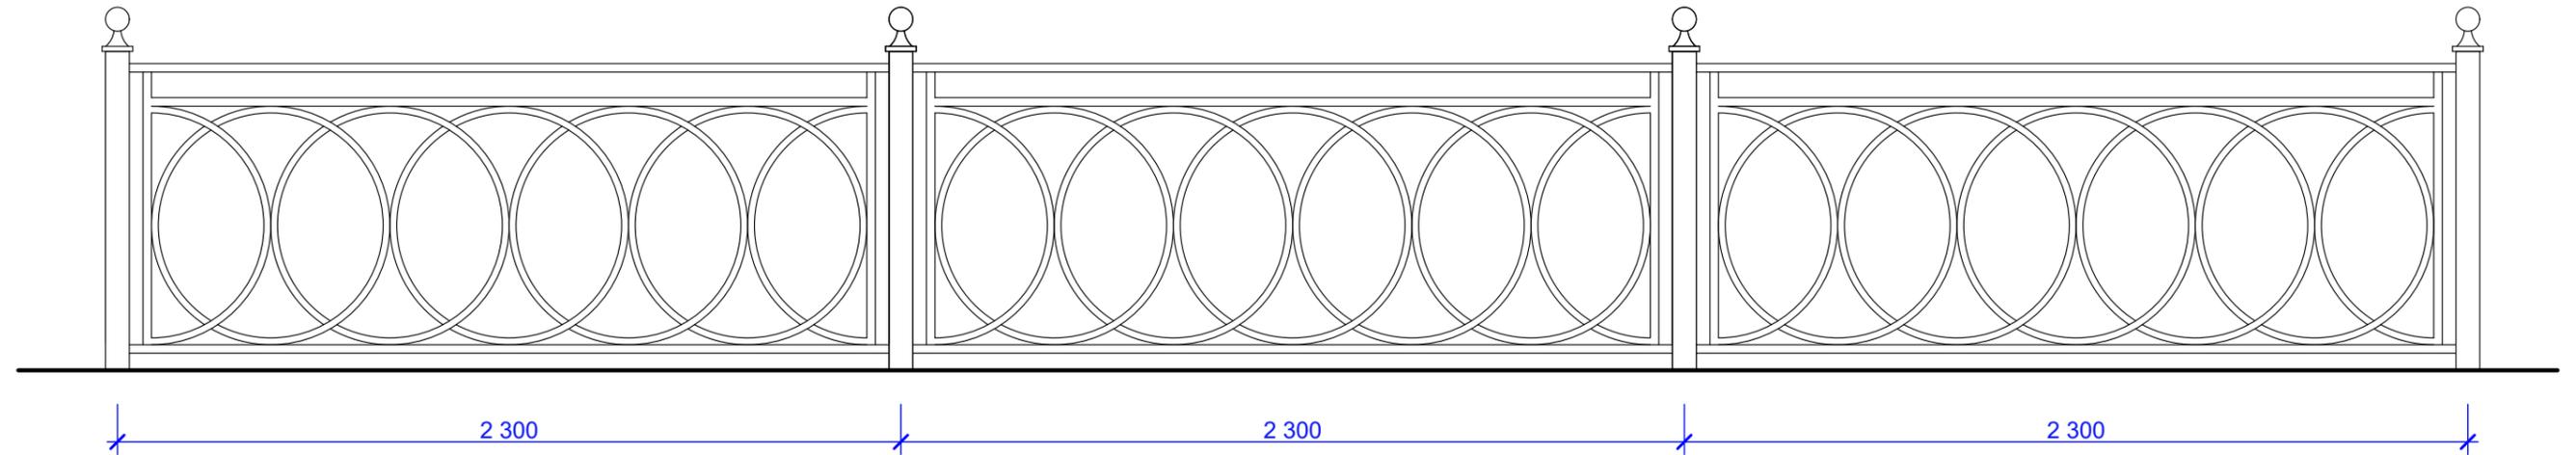


Схема устройства примыкания тротуарной плитки к газону



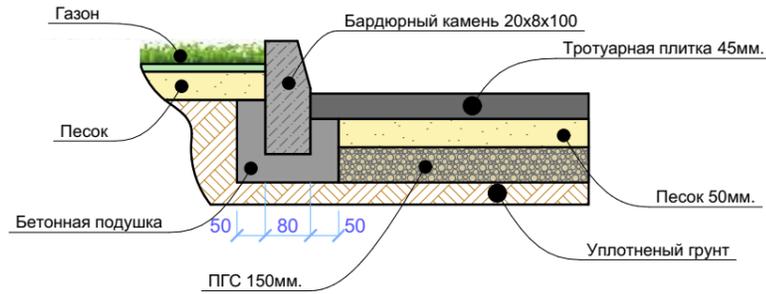



Схема устройства примыкания тротуарной плитки к проезду

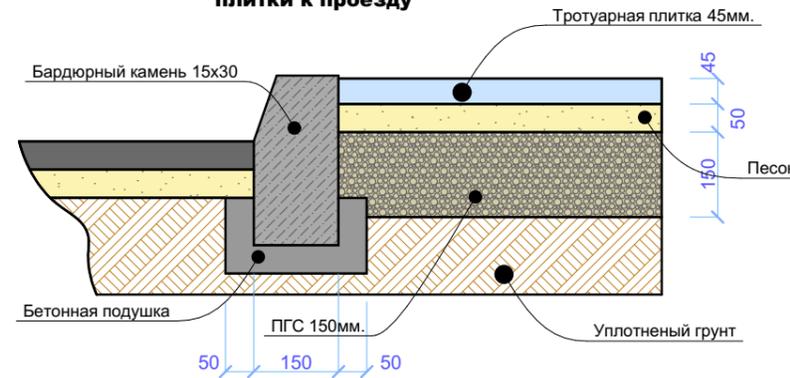

После монтажа бардюрного камня восстановить асфальтовое покрытие примыкающее к бардюру (30-40 см.)

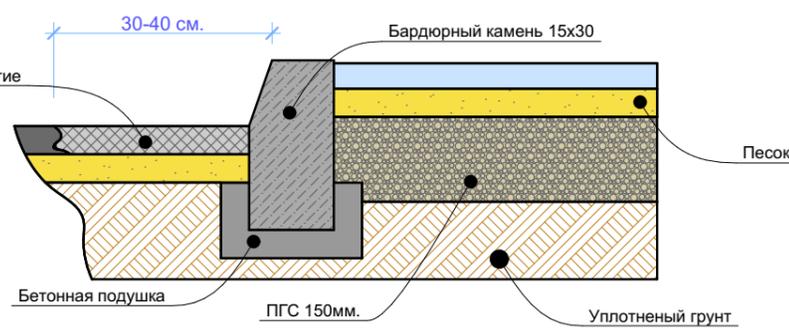


Ограждение сквера М 1:20

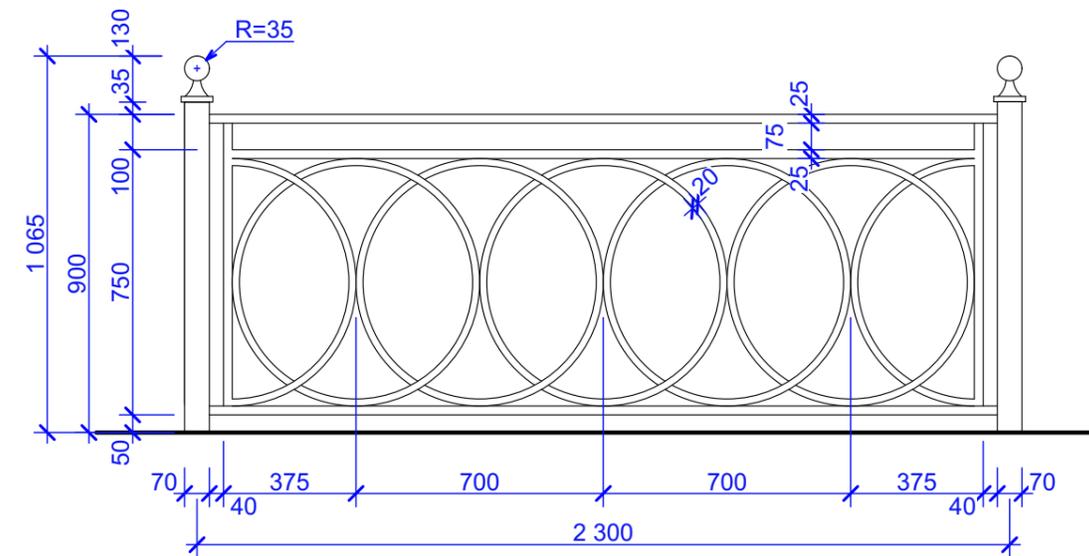

Примечания:

- Комплексное благоустройство площадок включает:
 - 1.1 Твердые виды покрытия из бетонной плитки
 - 1.3 Сопряжения поверхности площадки с газоном
 - 1.4 Скамьи для отдыха
 - 1.5 Урны - по одной у каждой скамьи
 - 1.6 Осветительное оборудование.
- Рекомендуется применять, периметральное озеленение, одиночные посадки деревьев и кустарников, цветников, вертикальное и мобильное озеленение. Не допускать применения растений с ядовитыми ягодами.
- Все материалы и элементы благоустройства могут быть заменены на объекты аналоги при согласовании с проектной организацией

						Благоустройство территории общего пользования на берегу реки Андийское койсу в с. Нижнее Инхо Гумбетовского района		
Изм.	Кол.уч.	Лист	№док.	Подп.	Дата			
Разработал						ПП	20	
Н.контр.						Элементы ограждения, узлы		
ГИП								

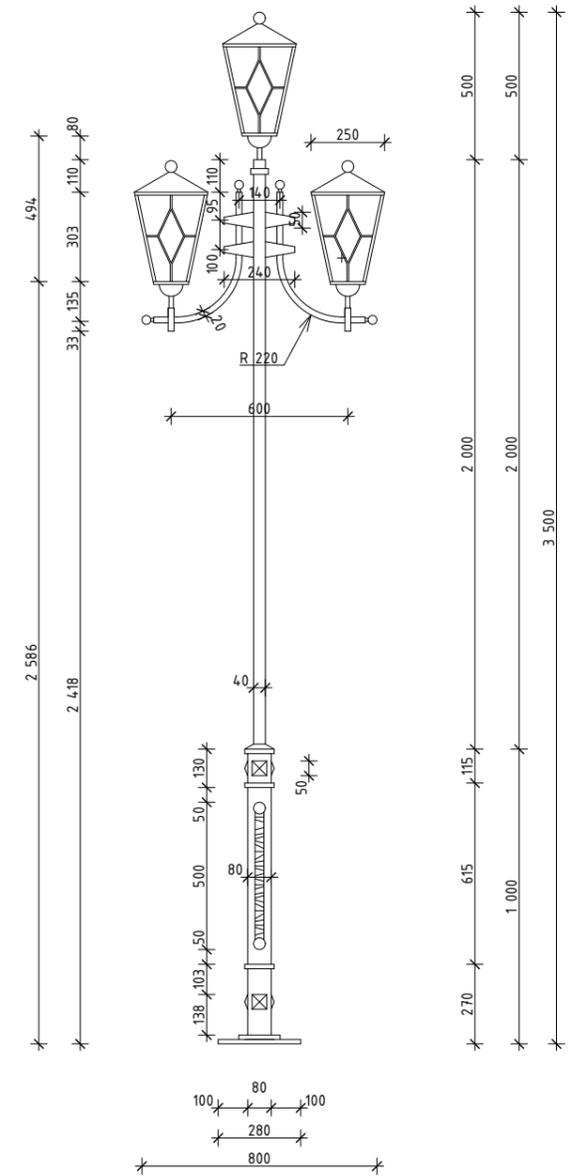

3ddd

						Благоустройство территории общего пользования на берегу реки Андийское койсу в с. Нижнее Инхо Гумбетовского района		
Изм.	Кол.уч.	Лист	№док.	Подп.	Дата			
Разработал						Стадия	Лист	Листов
						ПП	21	
Н.контр.						Варианты исполнения фонарей освещения		
ГИП								

